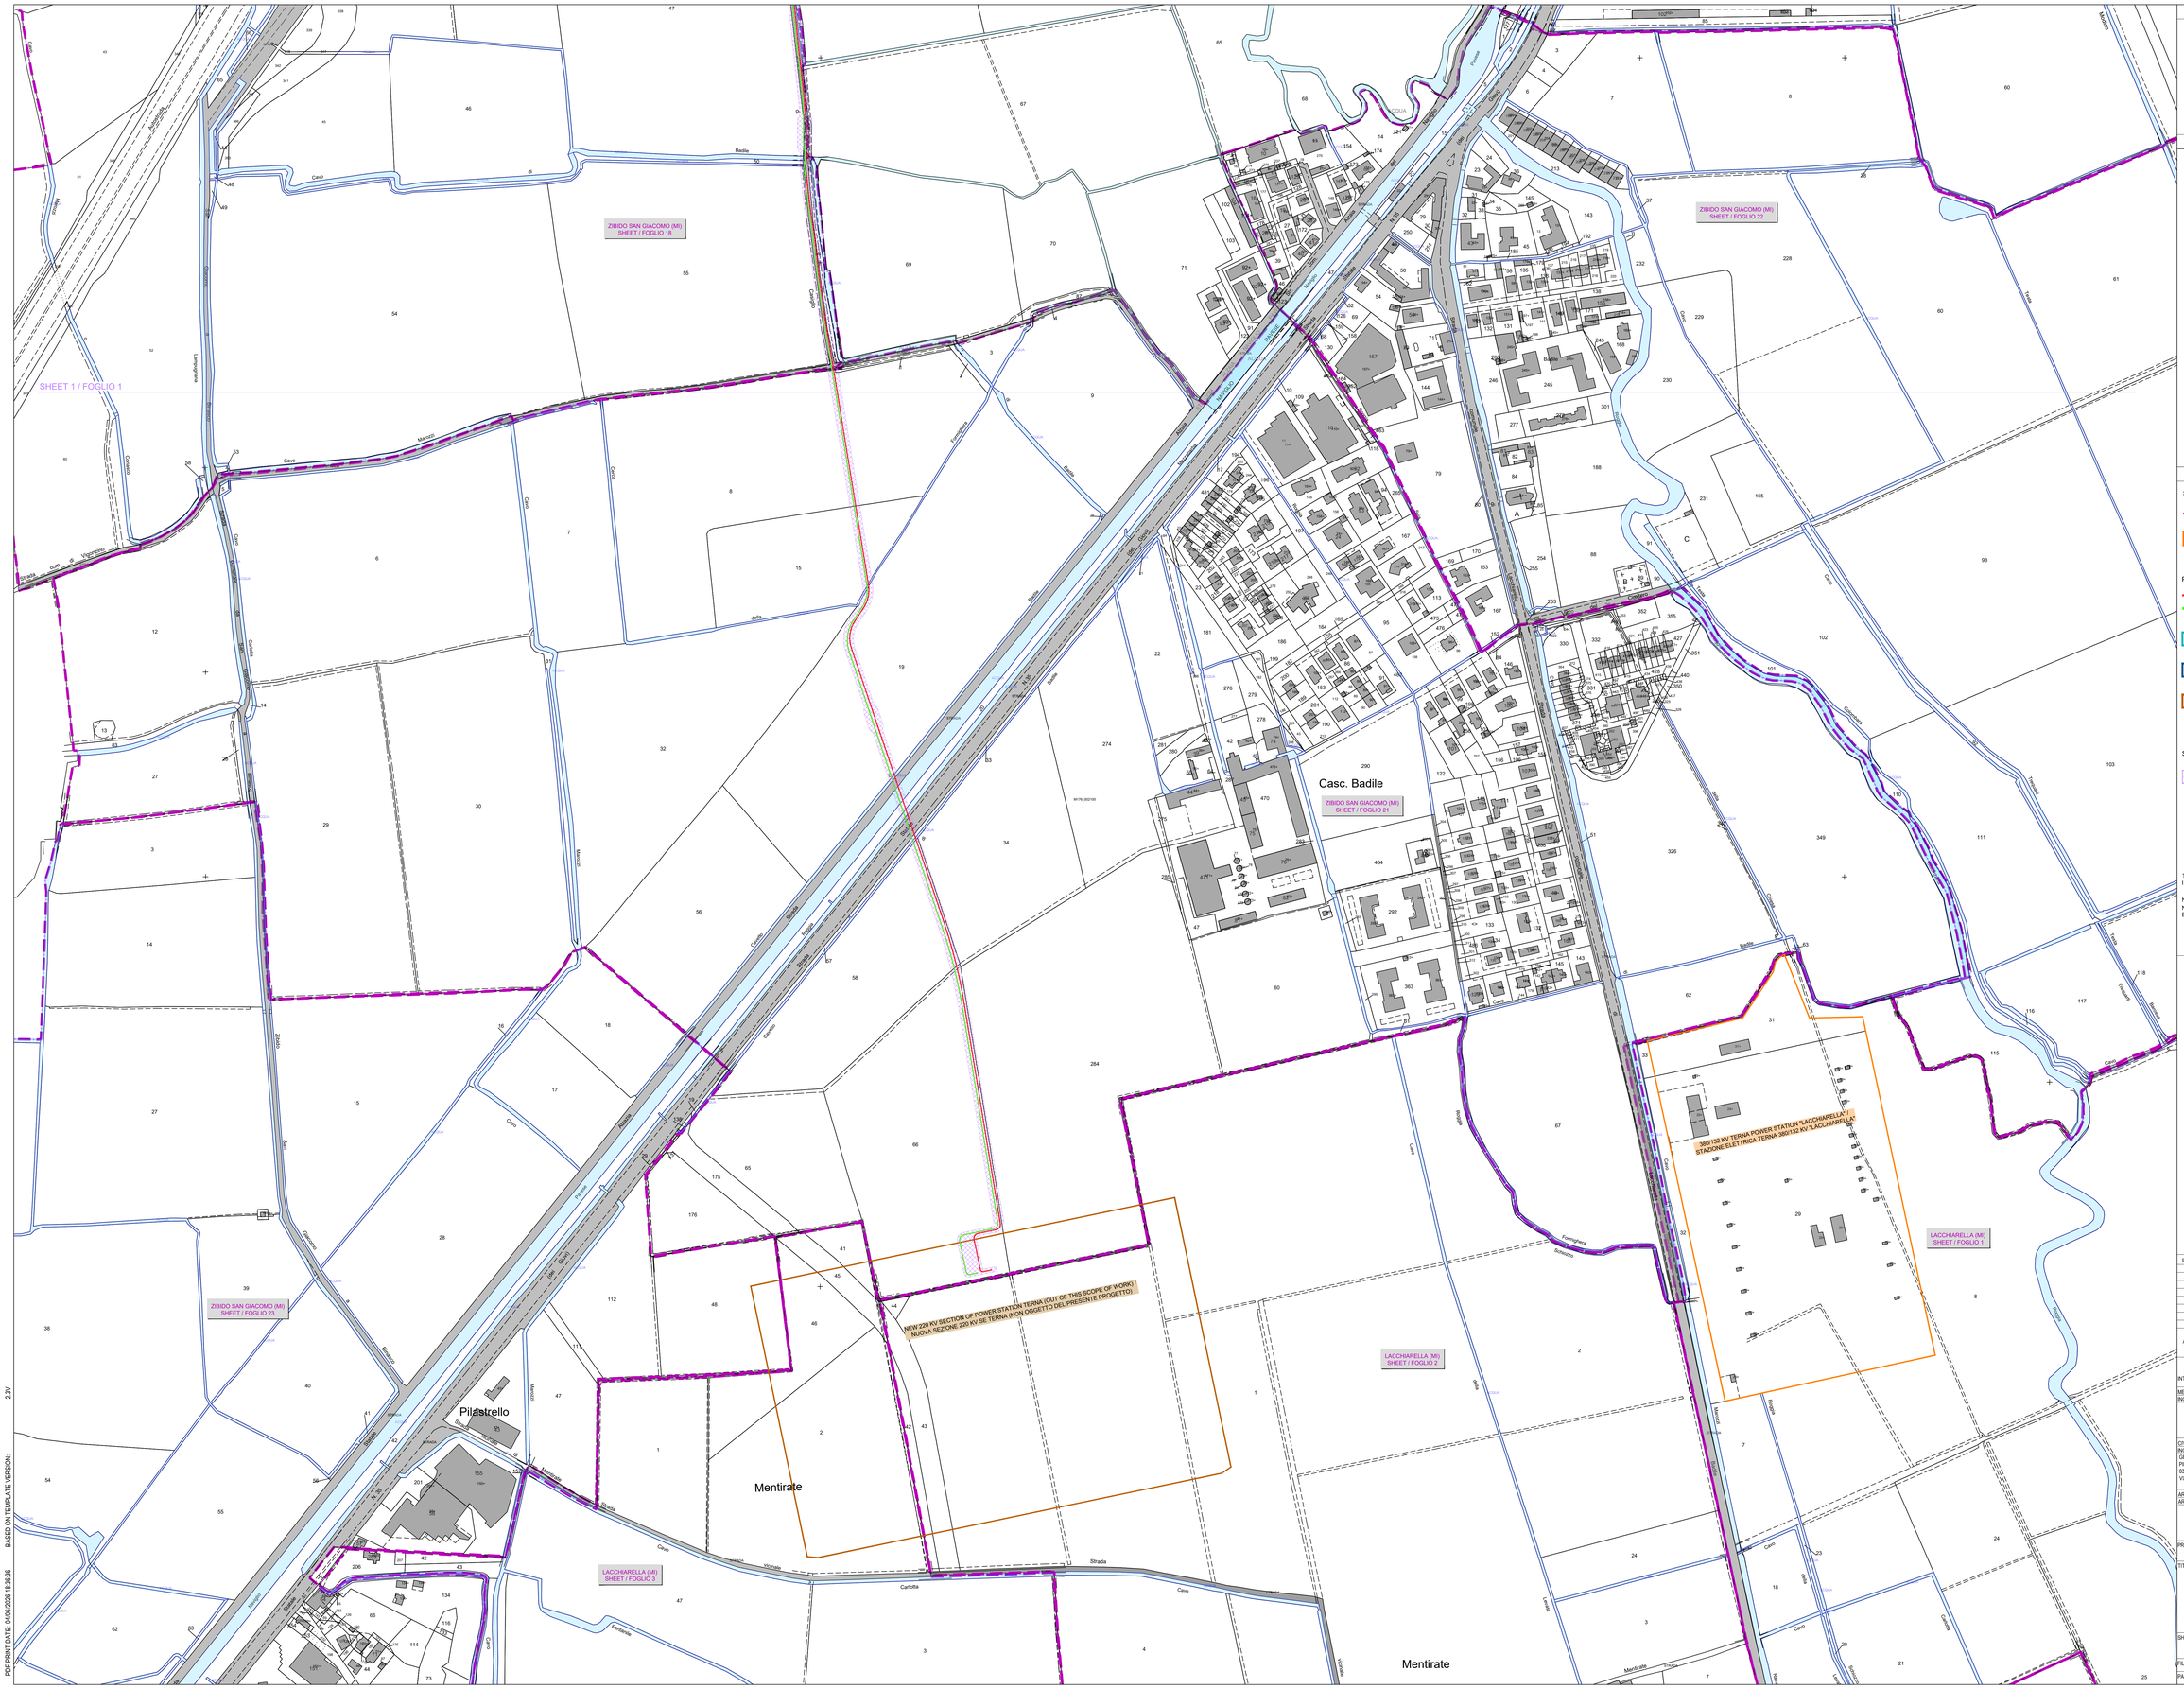

NOTES/NOTE

GENERAL NOTES

THIS SET OF DRAWINGS IS PROVIDED IN DUAL-LANGUAGE ENGLISH AND ITALIAN, FOR THE BENEFIT OF UNDERSTANDING.

NOTE GENERALI

IL PRESENTE FASCICOLO DI DISEGNI VIENE FORNITO IN DOPPIA LINGUA, INGLESE E ITALIANA, A BENEFICIO DELLA COMPRENSIONE.

KPLAN / INQUADRAMENTO

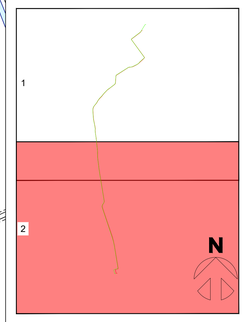

LEGEND/LEGENDA

STATE OF FACT / STATO DI FATTO

- CADASTRAL SHEET BOUNDARIES / CONFINE FOGLIO CATASTALE
- 380/132 KV TERNA POWER STATION "LACCHIARELLA" / STAZIONE ELETTRICA TERNA 380/132 KV "LACCHIARELLA"

PROJECT / OPERE IN PROGETTO

- UNDERGROUND HV LINE 220KV / LINEA INTERRATA AT 220KV
- UNDERGROUND HV LINE 220KV / LINEA INTERRATA AT 220KV
- SUBSTATION MXP109 / SOTTOSTAZIONE MXP109
- AWS CAMPUS MXP109 (OUT OF THIS SCOPE OF WORK) / CAMPUS AWS MXP109 (NON OGGETTO DEL PRESENTE PROGETTO)
- NEW 220 KV SECTION OF POWER STATION TERNA (OUT OF THIS SCOPE OF WORK) / NUOVA SEZIONE 220 KV SE TERNA (NON OGGETTO DEL PRESENTE PROGETTO)

SYMBOLOGY / SIMBOLOGIA

- EFM AREA / AREA DPA
- DIRECTLY BURIED TREFOIL CABLES / POSA A TRIFOGLIO EFM AREA / AREA DPA = 2.40+2.40 M
- CABLES IN DUCTS / POSA IN TUBIERA EFM AREA / AREA DPA = 4.85+4.85 M
- HDD / POSA IN TOC EFM AREA / AREA DPA = 4.85+4.85 M
- JOINT BAY / BUCA GIUNTI EFM AREA / AREA DPA = 7.20+7.20 M

THE VALUES ARE CALCULATED FROM THE THE CIRCUIT CENTRE LINE / I VALORI SONO CALCOLATI DALL'ASSE TRA LE DUE LINEE

NOTE: THERE IS NO POSSIBILITY OF BOTH LINES BEING ENERGIZED. / NOTA: NON È MAI PREVISTA LA POSSIBILITÀ DI MESSA IN TENSIONE DI ENTRAMBE LE LINEE.

MATTEO BRUNO
01/07/2026 13:29:36 UTC+0200
Signed with Namirial Sign

REV	DATE/DATA	DESCRIPTION/DESCRIZIONE	DRN | ENG | CHK | APP
A	05JAN2026	PTO - CITTÀ METROPOLITANA MILANO	VT | PR | PR | AMU

CONFIDENTIAL
ANY UNAUTHORIZED USE OR REPRODUCTION OF THIS DOCUMENT IN WHOLE OR IN PART IS PROHIBITED. DELETE THIS DOCUMENT IF YOU HAVE RECEIVED IT IN ERROR

CONFIDENZIALE
E' PROIBITO OGNI USO O RIPRODUZIONE NON AUTORIZZATO DI QUESTO DOCUMENTO PER INTERO O IN PARTE. CANCELLARE QUESTO DOCUMENTO SE E' STATO RICEVUTO PER ERRORE.

MECHANICAL ENGINEER/
INGEGNERE MECCANICO:

ELECTRICAL ENGINEER/
INGEGNERE ELETTRICO:
GEOTECH S.R.L.
ALFONSO ROTOLO
0342 610 774
VIA T. NANI 7, 23017 MORBEGNO

CIVIL ENGINEER/
INGEGNERE CIVILE:
GEOTECH S.R.L.
PIETRO RICCARDINI
0342 610 774
VIA T. NANI 7, 23017 MORBEGNO

STRUCTURAL ENGINEER/
INGEGNERE STRUTTURISTA:

ARCHITECT/
ARCHITETTO:

PROJECT:
ADS HV Grid

TITLE:
CADASTRAL PLAN WITH EMF BUFFER - PLAN SHEET 2

PLANIMETRIA CATASTALE CON FASCIA DPA - FOGLIO 2

SHEET NO:
PL-XX-14

FILE NO: Z-C-AUT-PL-XX-14

PAPER SIZE: ISO A0 | SCALE: 1:2000 | REV: A

PRINT IN COLOUR

PDF PRINT DATE: 04/06/2026 18:36:36 BASED ON TEMPLATE VERSION: 2.3V